




POHLED NA STÁVAJÍCÍ KUCH. LINKU V M.Č. 203

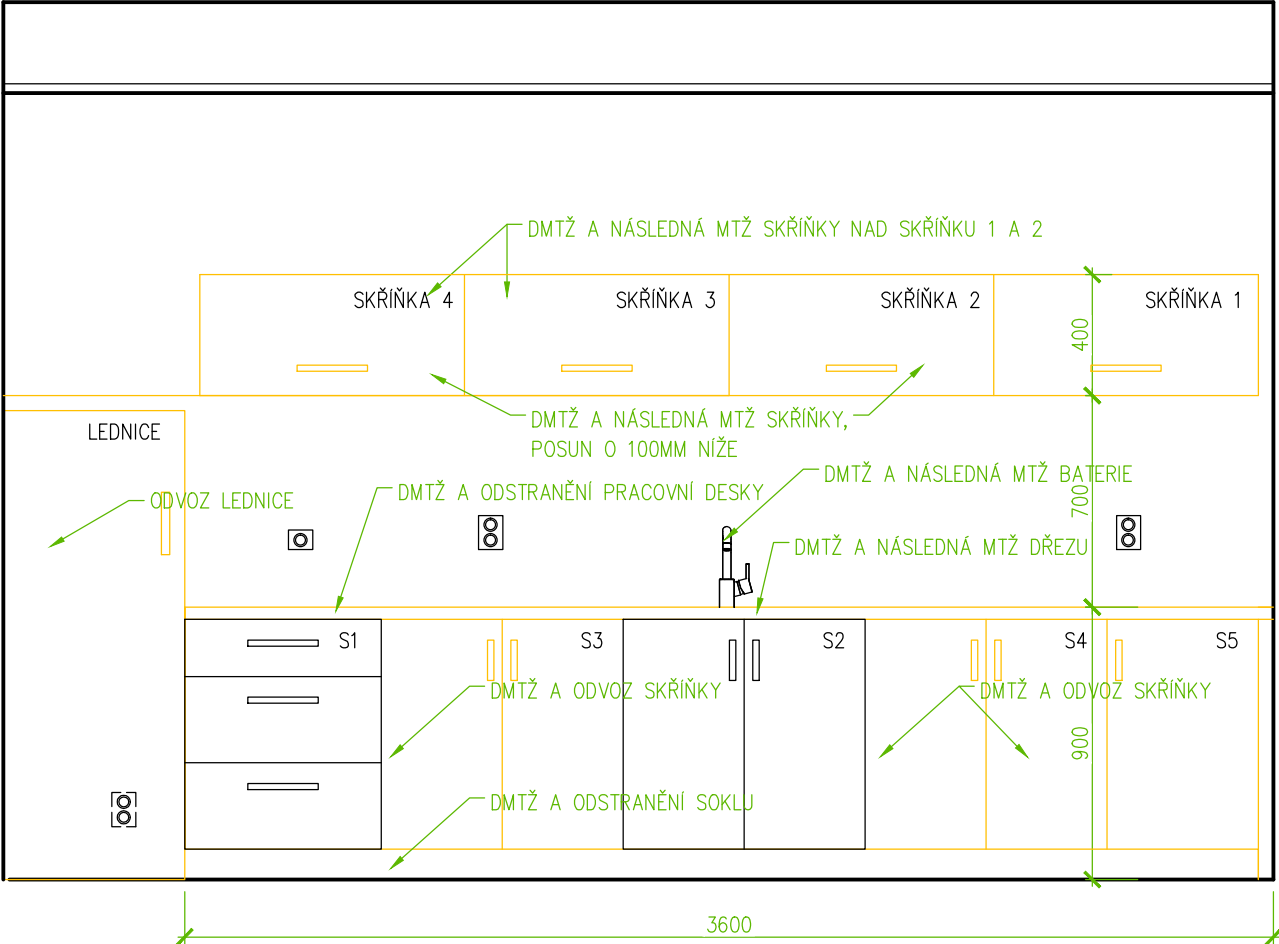

POHLED NA UPRAVENOU KUCH. LINKU M.Č.203

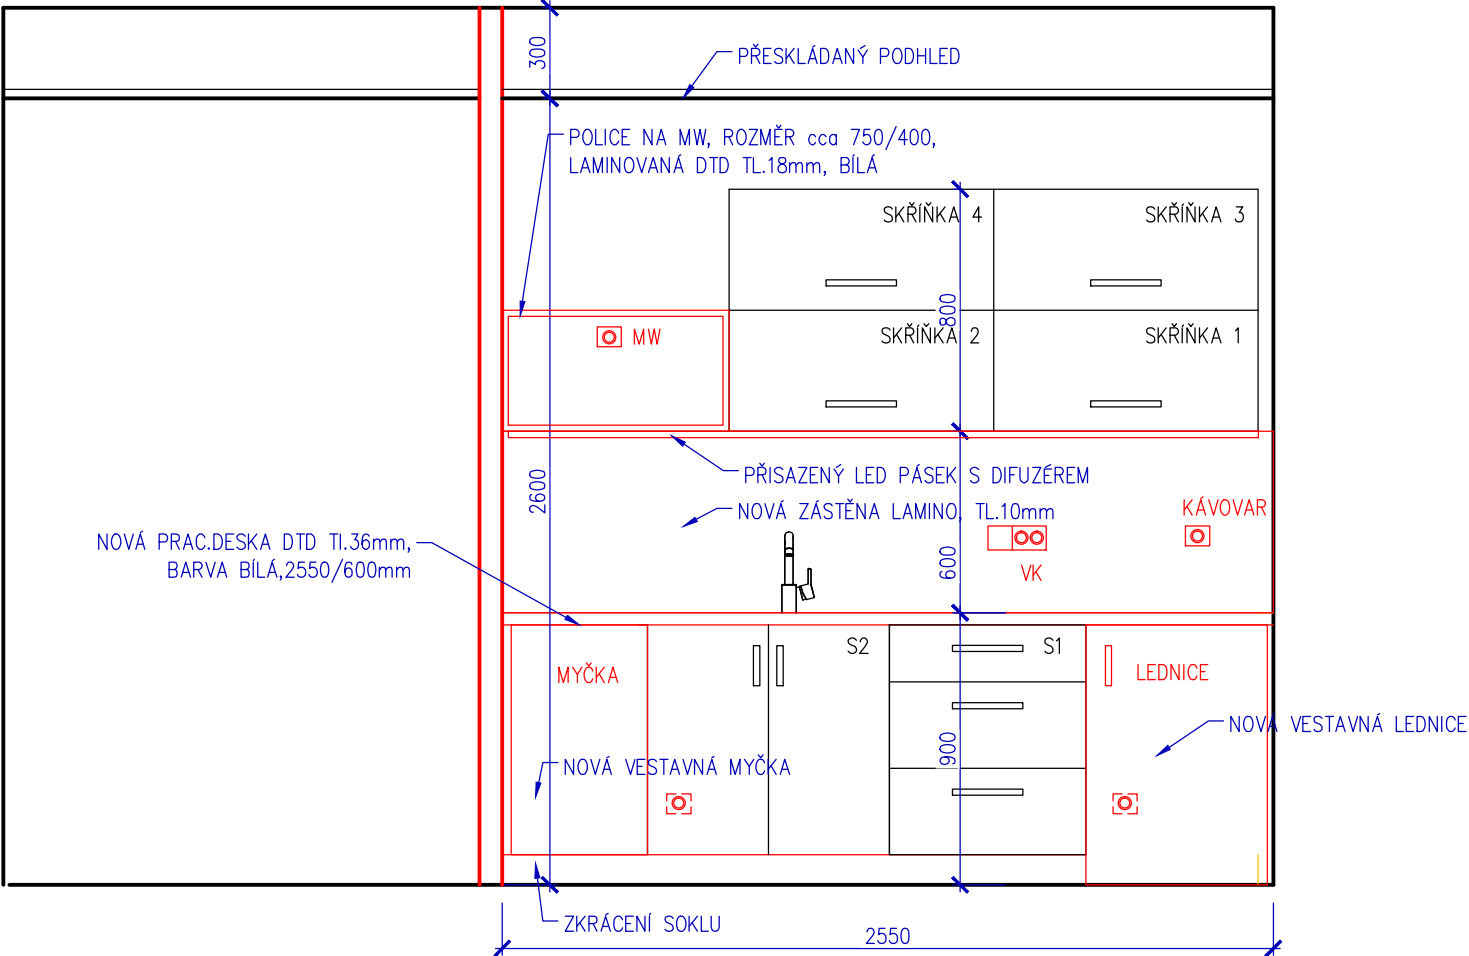

ÚPRAVA KUCH. LINKY V M.Č. 302

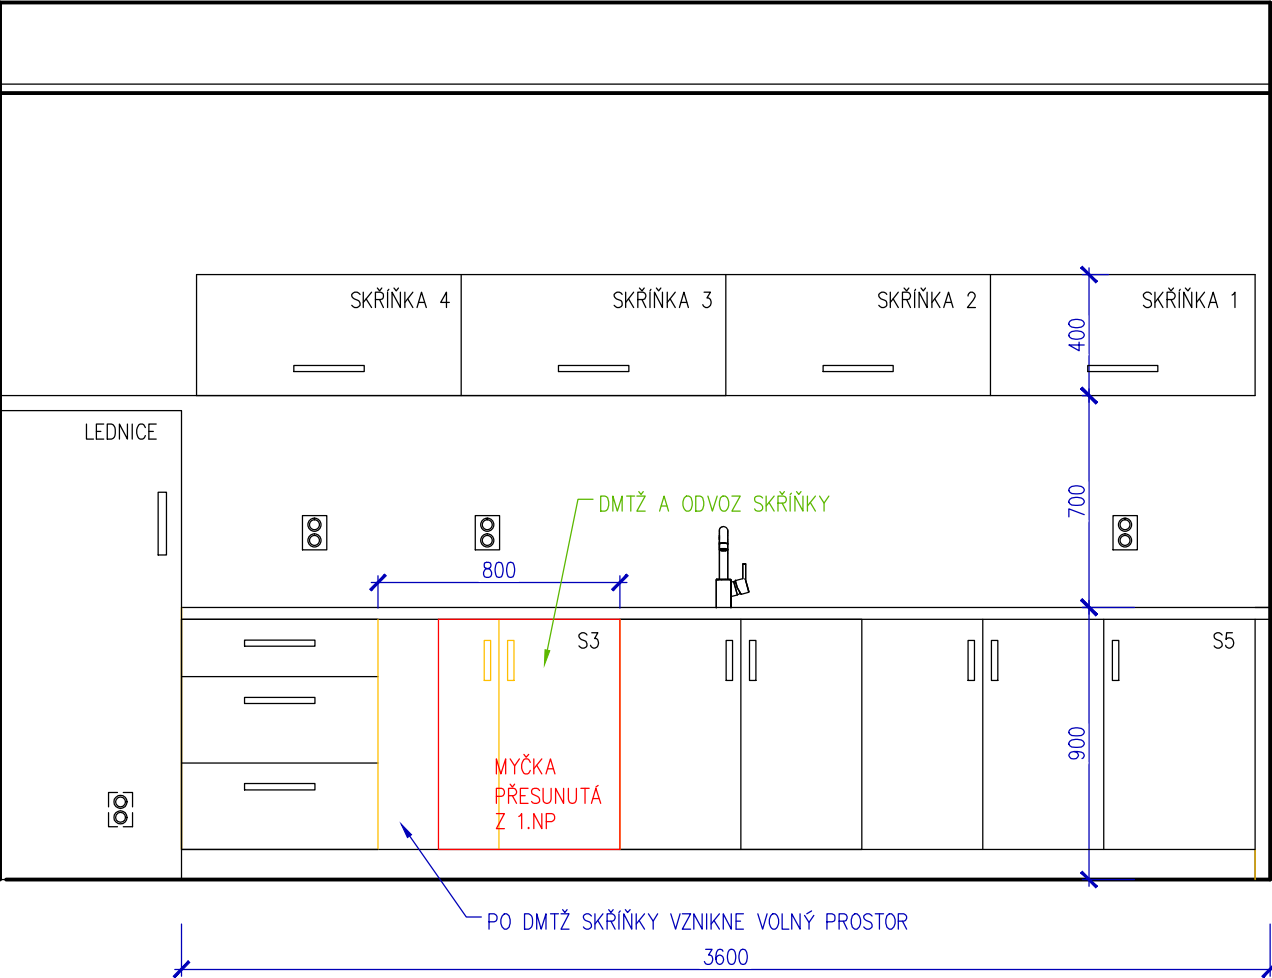

- TATO DOKUMENTACE NENAHRAZUJE DODAVATELSKOU A DÍLENSKOU DOKUMENTACI
- NA STAVBĚ MUSÍ BÝT VŽDY DODRŽOVÁNY VŠECHNY PRACOVNÍ, TECHNOLOGICKÉ A TECHNICKÉ POSTUPY A DOPORUČENÍ VÝROBCŮ JEDNOTLIVÝCH STAVEBNÍCH SYSTÉMŮ DLE ČSN A SOUVISEJÍCÍCH PŘEDPISŮ.
- VEŠKERÉ STAVEBNÍ PRÁCE MUSÍ PROBÍHAT V KOORDINACI SE VŠEMI SOUVISEJÍCIMI PROJEKTY A JEDNOTLIVÝMI PROFESEMI.
- PŘED ZAHÁJENÍM VÝROBY ZÁMEČNICKÝCH, TRUHLAŘSKÝCH ČI JINÝCH VÝROBKŮ JE NUTNO ZAMĚŘIT SKUTEČNÉ ROZMĚRY PROVEDENÝCH STAVEBNÍCH KONSTRUKCÍ A KOTVENÍ PŘÍMO NA STAVBĚ.

Vypracoval	ING.HLÁVKOVÁ	HIP	ING.KRATOCHVÍL	ING.VLADIMÍR KRATOCHVÍL	
Investor	NÁRODNÍ ÚŘAD PRO KYBERNETICKOU A INFORMAČNÍ BEZPEČNOST			LUŽNÁ 41, 617 00 BRNO	
	MUČEDNICKÁ 1125/31, BRNO 616 00			tel. 539 030454, 603 180890	
Místo stavby	MUČEDNICKÁ 31, BRNO			email:kratochvil.vl@volny.cz	
Akce	ARCHITEKTONICKO-STAVEBNÍ ŘEŠENÍ NOVÁ SPISOVNA M.Č.203, OBJEKT MUČEDNICKÁ MUČEDNICKÁ 31, BRNO			Zak.č.	ZAK.Č.
				Stupeň	JP
				Datum	01/2018
Obsah	ÚPRAVA KUCHYŇSKÝCH LINEK			Měřítko	Příloha č.
				1:25	O4