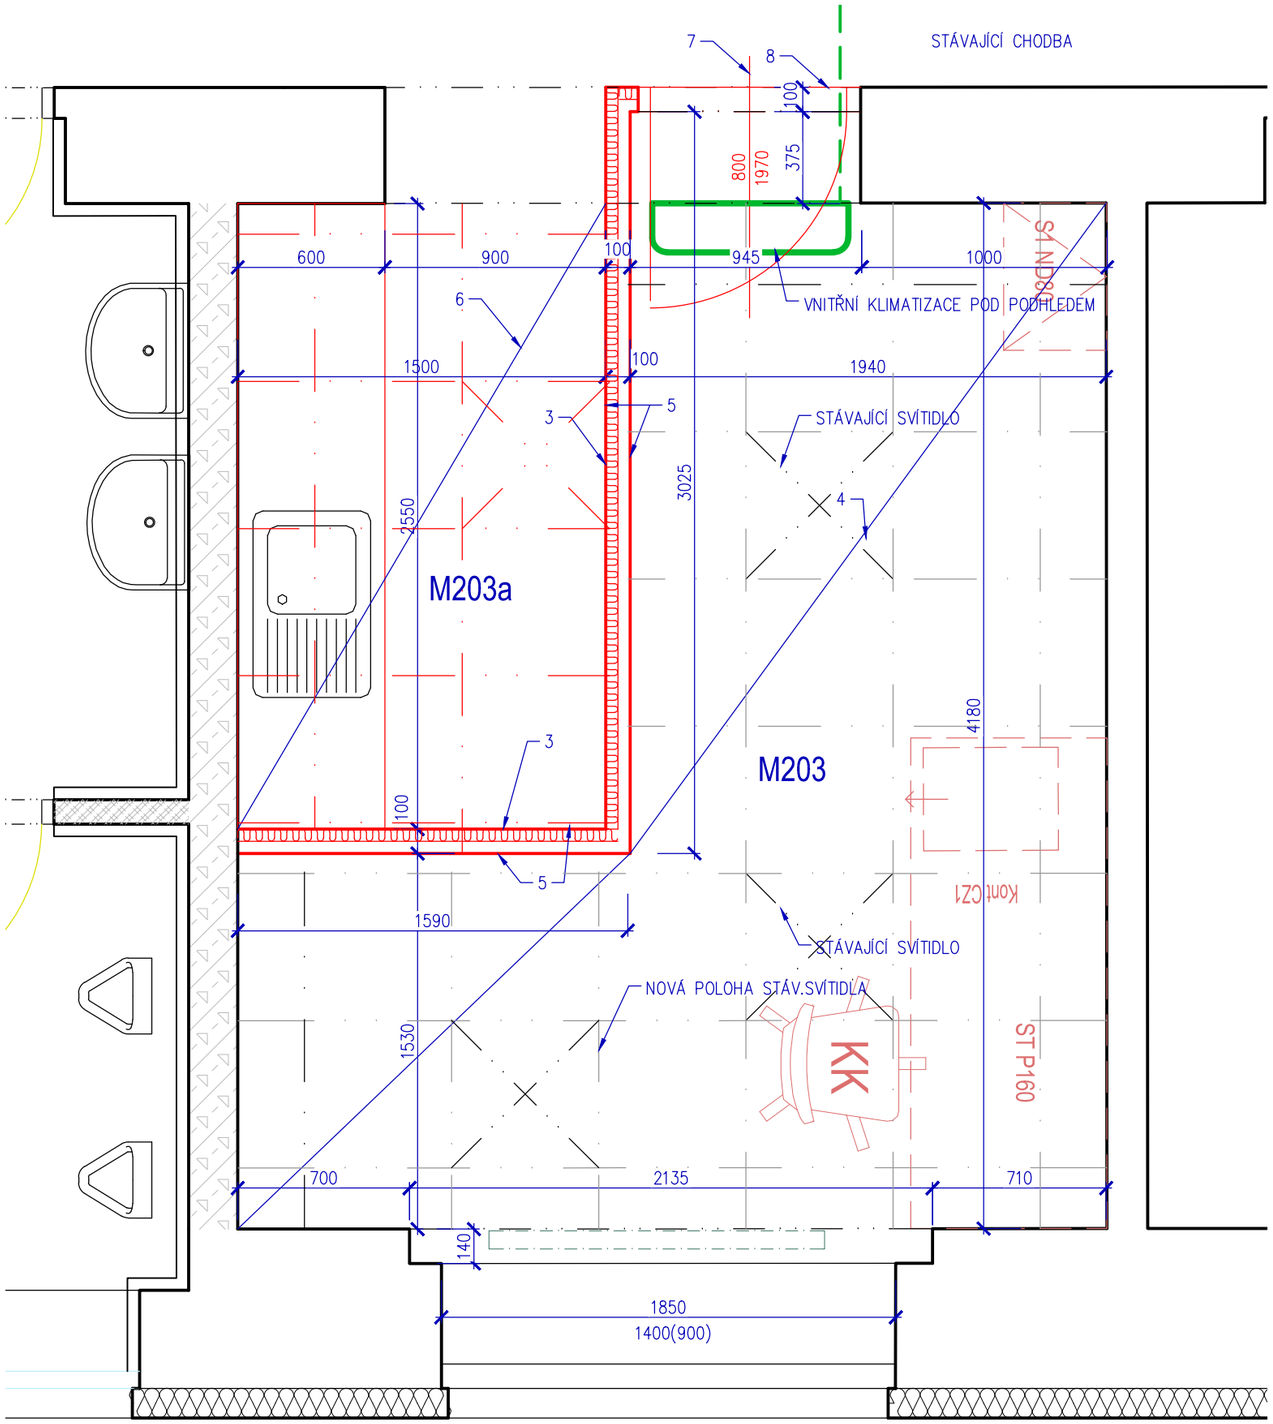

LEGENDA MÍSTNOSTÍ

OZN.	ÚČEL MÍSTNOSTI	PL. [m²]	S.V. [mm]	ÚPRAVY POVRCHŮ			POZN.
				PODLAHA	STĚNY	STROP	
M203	Spisovna	11.29	2600	Zátěžový koberec	VC omítka/ SDK + výmalba	Rastrový podhled	Kobercový soklík
M203a	Kuchyňský kout	4.17	2600	Stávající keram.dlažba	VC omítka / SDK + výmalba	Rastrový podhled	Keramický soklík
		15.47					

POZNÁMKA

1 – ZAPRAVENÍ STĚNY A NADPRAŽÍ PO DMTŽ VÝPLNĚ
2 – VYROVNÁNÍ STĚNY PO ODSEKÁNÍ OBKLADŮ
3 – NOVÝ KERAM.SOKLÍK V.70mm (TAURUS)
4 – NOVÝ LEPENÝ KOBEREC VČETNĚ KOBERCOVÝCH LIŠT
5 – LEMOVACÍ PROFIL PRO RASTROVÝ PODHLED
6 – PŘESKLÁDANÝ KAZETOVÝ RASTROVÝ PODHLED(STÁV.KAZETY, NOVÝ RASTR)
7 – VNITŘNÍ DVEŘE 800/1970, LEVÉ, HLADKÉ S POLODRÁŽKOU, KONSTRUKCE KŘÍDLA Z LAMINOVANÉ MDF A ODLEHČENÉ DTD DO OCELOVÉ ZÁRUBNĚ,800/1970, ODSTÍN ŠEDÝ – DLE STÁVAJÍCÍCH DVEŘÍ, VČETNĚ ROZETOVÉHO KOVÁNÍ ZE SLITIN LEHKÝCH KOVŮ, KOVÁNÍ KLIKA–KLIKA, VLOŽKOVÝ ZÁMEK
8 – PŘECHODOVÁ HLINÍKOVÁ LIŠTA DO DVEŘNÍHO OTVORU ŠÍŘKY 800mm
9 – ZAPRAVENÍ PODLAHY PO DEMONTÁŽI STĚNY – DL.cca 1,1m

- TATO DOKUMENTACE NENAHRAZUJE DODAVATELSKOU A DÍLENSKOU DOKUMENTACI
- NA STAVBĚ MUSÍ BÝT VŽDY DODRŽOVÁNY VŠECHNY PRACOVNÍ,TECHNOLOGICKÉ A TECHNICKÉ POSTUPY A DOPORUČENÍ VÝROBCŮ JEDNOTLIVÝCH STAVEBNÍCH SYSTÉMŮ DLE ČSN A SOUVISEJÍCÍCH PŘEDPISŮ.
- VEŠKERÉ STAVEBNÍ PRÁCE MUSÍ PROBÍHAT V KOORDINACI SE VŠEMI SOUVISEJÍCÍMI PROJEKTY A JEDNOTLIVÝMI PROFESEMI.
- PŘED ZAHÁJENÍM VÝROBY ZÁMEČNICKÝCH, TRUHLÁŘSKÝCH ČI JINÝCH VÝROBKŮ JE NUTNO ZAMĚŘIT SKUTEČNÉ ROZMĚRY PROVEDENÝCH STAVEBNÍCH KONSTRUKCÍ A KOTVENÍ PŘÍMO NA STAVBĚ.

Vypracoval	ING.HLÁVKOVÁ	HIP ING.KRATOCHVÍL	ING.VLADIMÍR KRATOCHVÍL
Investor	NÁRODNÍ ÚŘAD PRO KYBERNETICKOU A INFORMAČNÍ BEZPEČNOST		LUŽNÁ 41, 617 00 BRNO
	MUČEDNICKÁ 1125/31, BRNO 616 00		tel. 539 030454, 603 180890
Místo stavby	MUČEDNICKÁ 31, BRNO		email:kratochvil.vl@volny.cz
Akce	ARCHITEKTONICKO-STAVEBNÍ ŘEŠENÍ NOVÁ SPISOVNA M.Č.203, OBJEKT MUČEDNICKÁ MUČEDNICKÁ 31, BRNO	Zak.č.	ZAK.Č.
		Stupeň	JP
		Datum	01/2018
Obsah	PŮDORYS NOVÉHO STAVU	Měřítko	Příloha č.
		1:25	03